


CẢI TẠO ĐƯỜNG HẸM TRONG KHU NÂNG CẤP ALLEY UPGRADING IN LOW COST HOUSING AREA

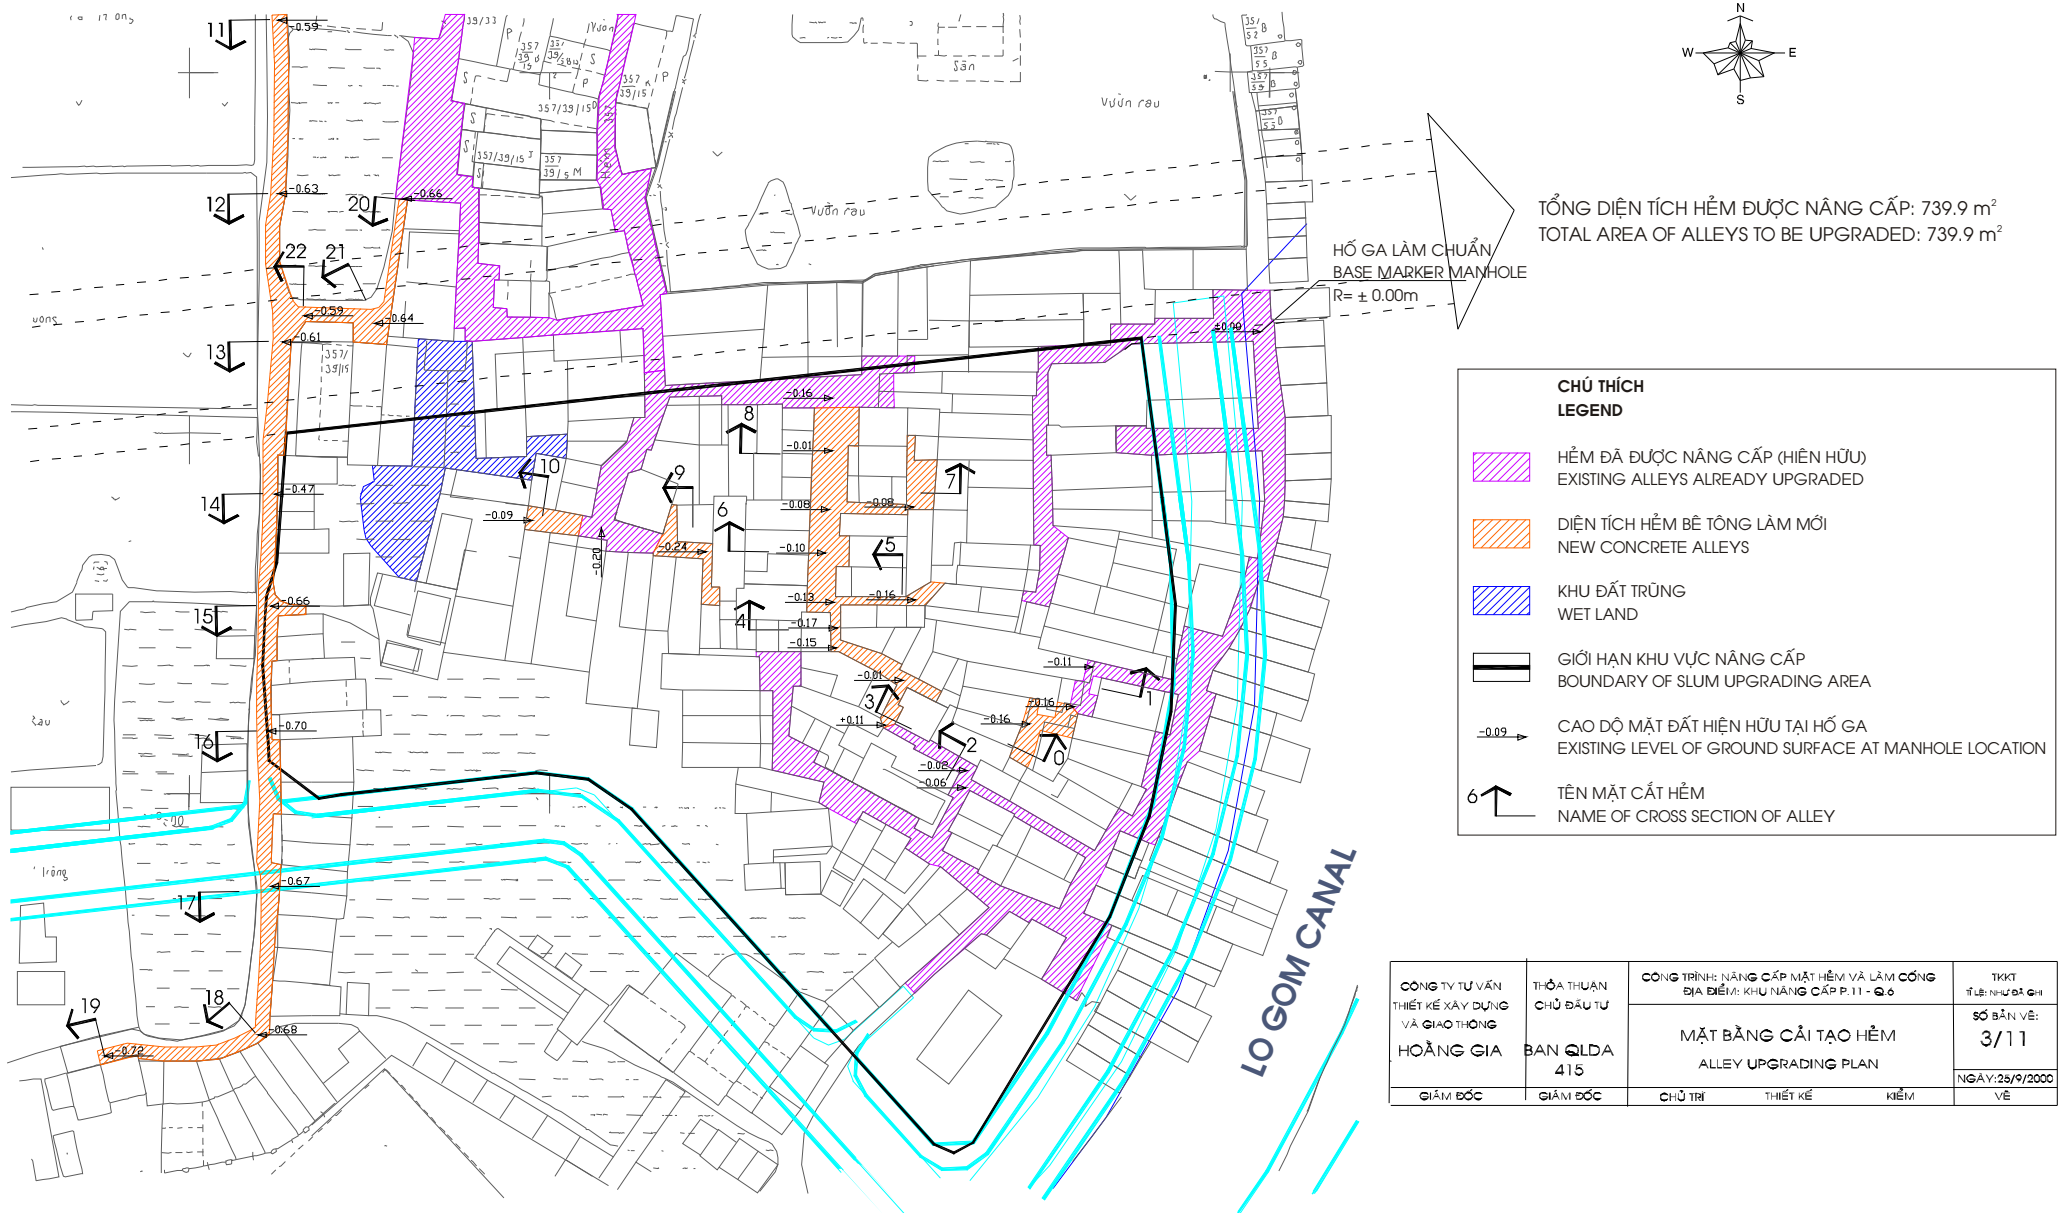

**CHÚ THÍCH
 LEGEND**

- HẸM ĐÃ ĐƯỢC NÂNG CẤP (HIỆN HỮU)
EXISTING ALLEYS ALREADY UPGRADED
- DIỆN TÍCH HẸM BÊ TÔNG LÀM MỚI
NEW CONCRETE ALLEYS
- KHU ĐẤT TRÙNG
WET LAND
- GIỚI HẠN KHU VỰC NÂNG CẤP
BOUNDARY OF SLUM UPGRADING AREA
- CAO ĐỘ MẶT ĐẤT HIỆN HỮU TẠI HỐ GA
EXISTING LEVEL OF GROUND SURFACE AT MANHOLE LOCATION
- TÊN MẶT CẮT HẸM
NAME OF CROSS SECTION OF ALLEY

CÔNG TY TƯ VẤN THIẾT KẾ XÂY DỰNG VÀ GIAO THÔNG HOÀNG GIA	THỎA THUẬN CHỦ ĐẦU TƯ BAN QLDA 415	CÔNG TRÌNH NÂNG CẤP MẶT HẸM VÀ LÂM CỒNG ĐIỂM: KHU NÂNG CẤP P.11 - Q.6	TKKT T.Đ. NGUYỄN Đ. CH.
		MẶT BẰNG CẢI TẠO HẸM ALLEY UPGRADING PLAN	SỐ BẢN VẼ: 3/11
GIÁM ĐỐC	GIÁM ĐỐC	CHỦ TRÌ	THIẾT KẾ
			KIỂM
			NGÀY: 25/9/2000
			VỀ