
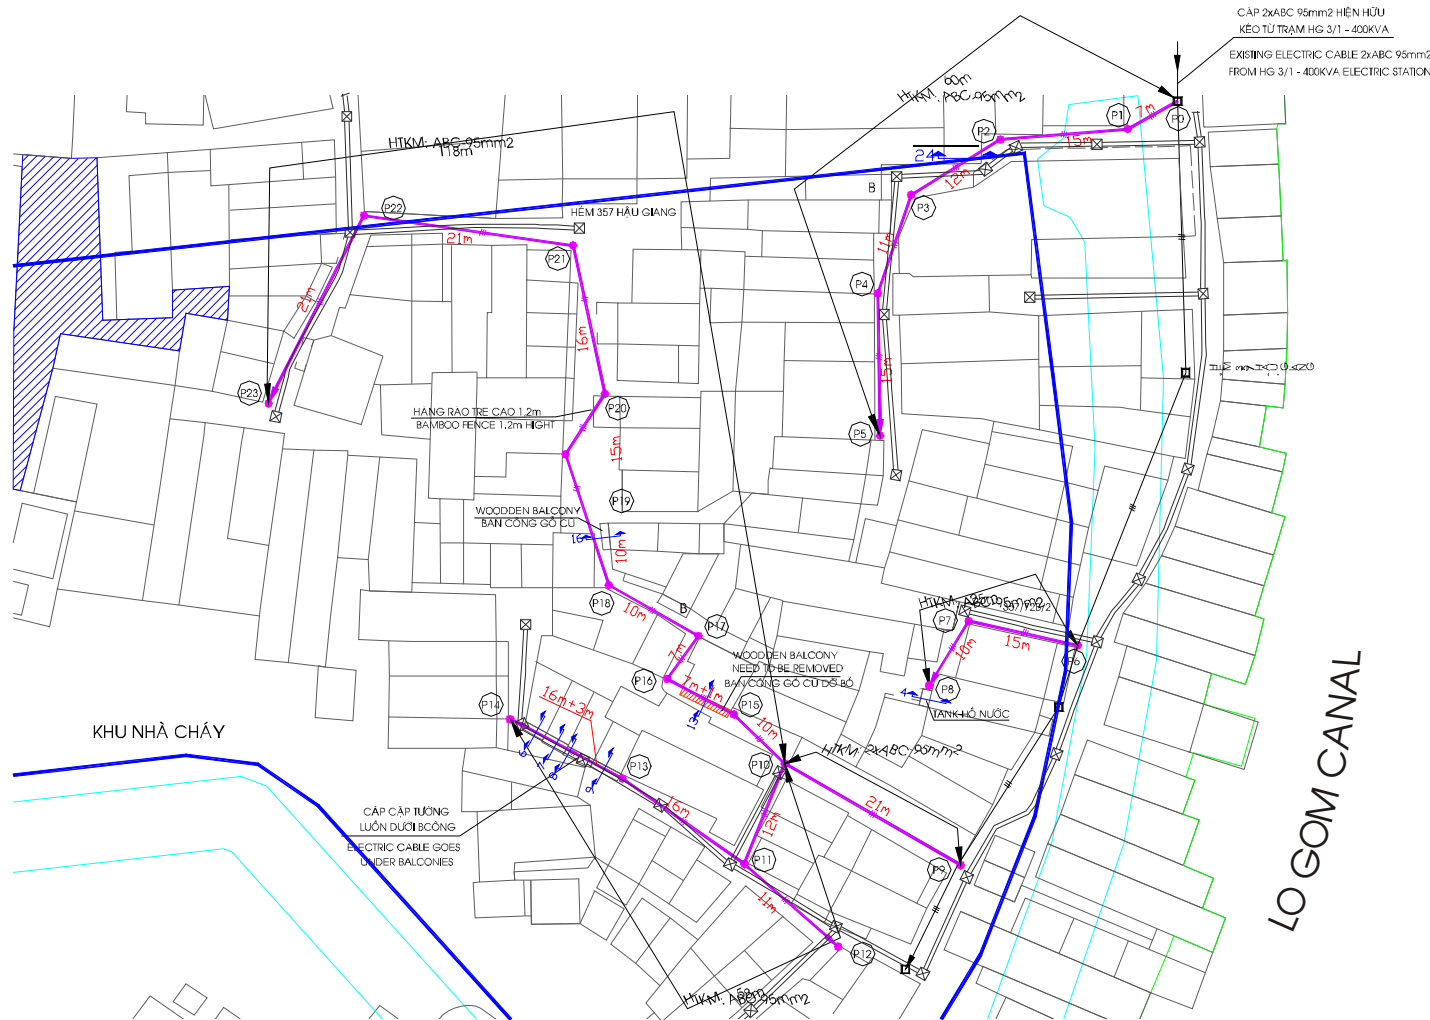


CẢI TẠO LƯỚI ĐIỆN TRONG KHU NÂNG CẤP IMPROVED ELECTRICITY SUPPLY SYSTEM IN THE LOW COST HOUSING AREA

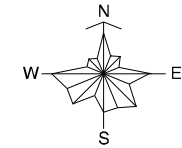

- KHU ĐẤT TRỪNG
WET LAND
- GIỚI HẠN KHU VỰC NÂNG CẤP
BOUNDARY OF THE SLUM UPGRADING AREA
- ĐƯỜNG MỚI MỞ
NEW ROAD
- BAN CÔNG HAY HIỆN DỰ KIẾN CẮT BỎ
BALCONY OR VERANDA TO BE CUT
- B** BAN CÔNG - BALCONY
- V** HÀNG HIỆN - VERANDA
- T** HỒ NƯỚC XÂY GẠCH - BRICK WATER TANK
- TRỤ ĐIỆN BTCT LY TÂM LÀM MỚI
NEW ELECTRIC CONCRETE PIPE
- ĐƯỜNG DÂY HẠ THỂ LÀM MỚI
NEW ELECTRIC WIRE SYSTEM
- ĐIỂM DỪNG DÂY
END POINT
- TRỤ PYLON BTCT HIỆN HỮU
EXISTING SQUARE ELECTRIC CONCRETE PIPE
- ĐƯỜNG DÂY HẠ THỂ HIỆN HỮU
EXISTING ELECTRIC CONNECTING DIRECTION
- ĐÈN CHIẾU SÁNG HẸM
LIGHTS FOR ALLEY